


## RZUT PARTERU- RICO

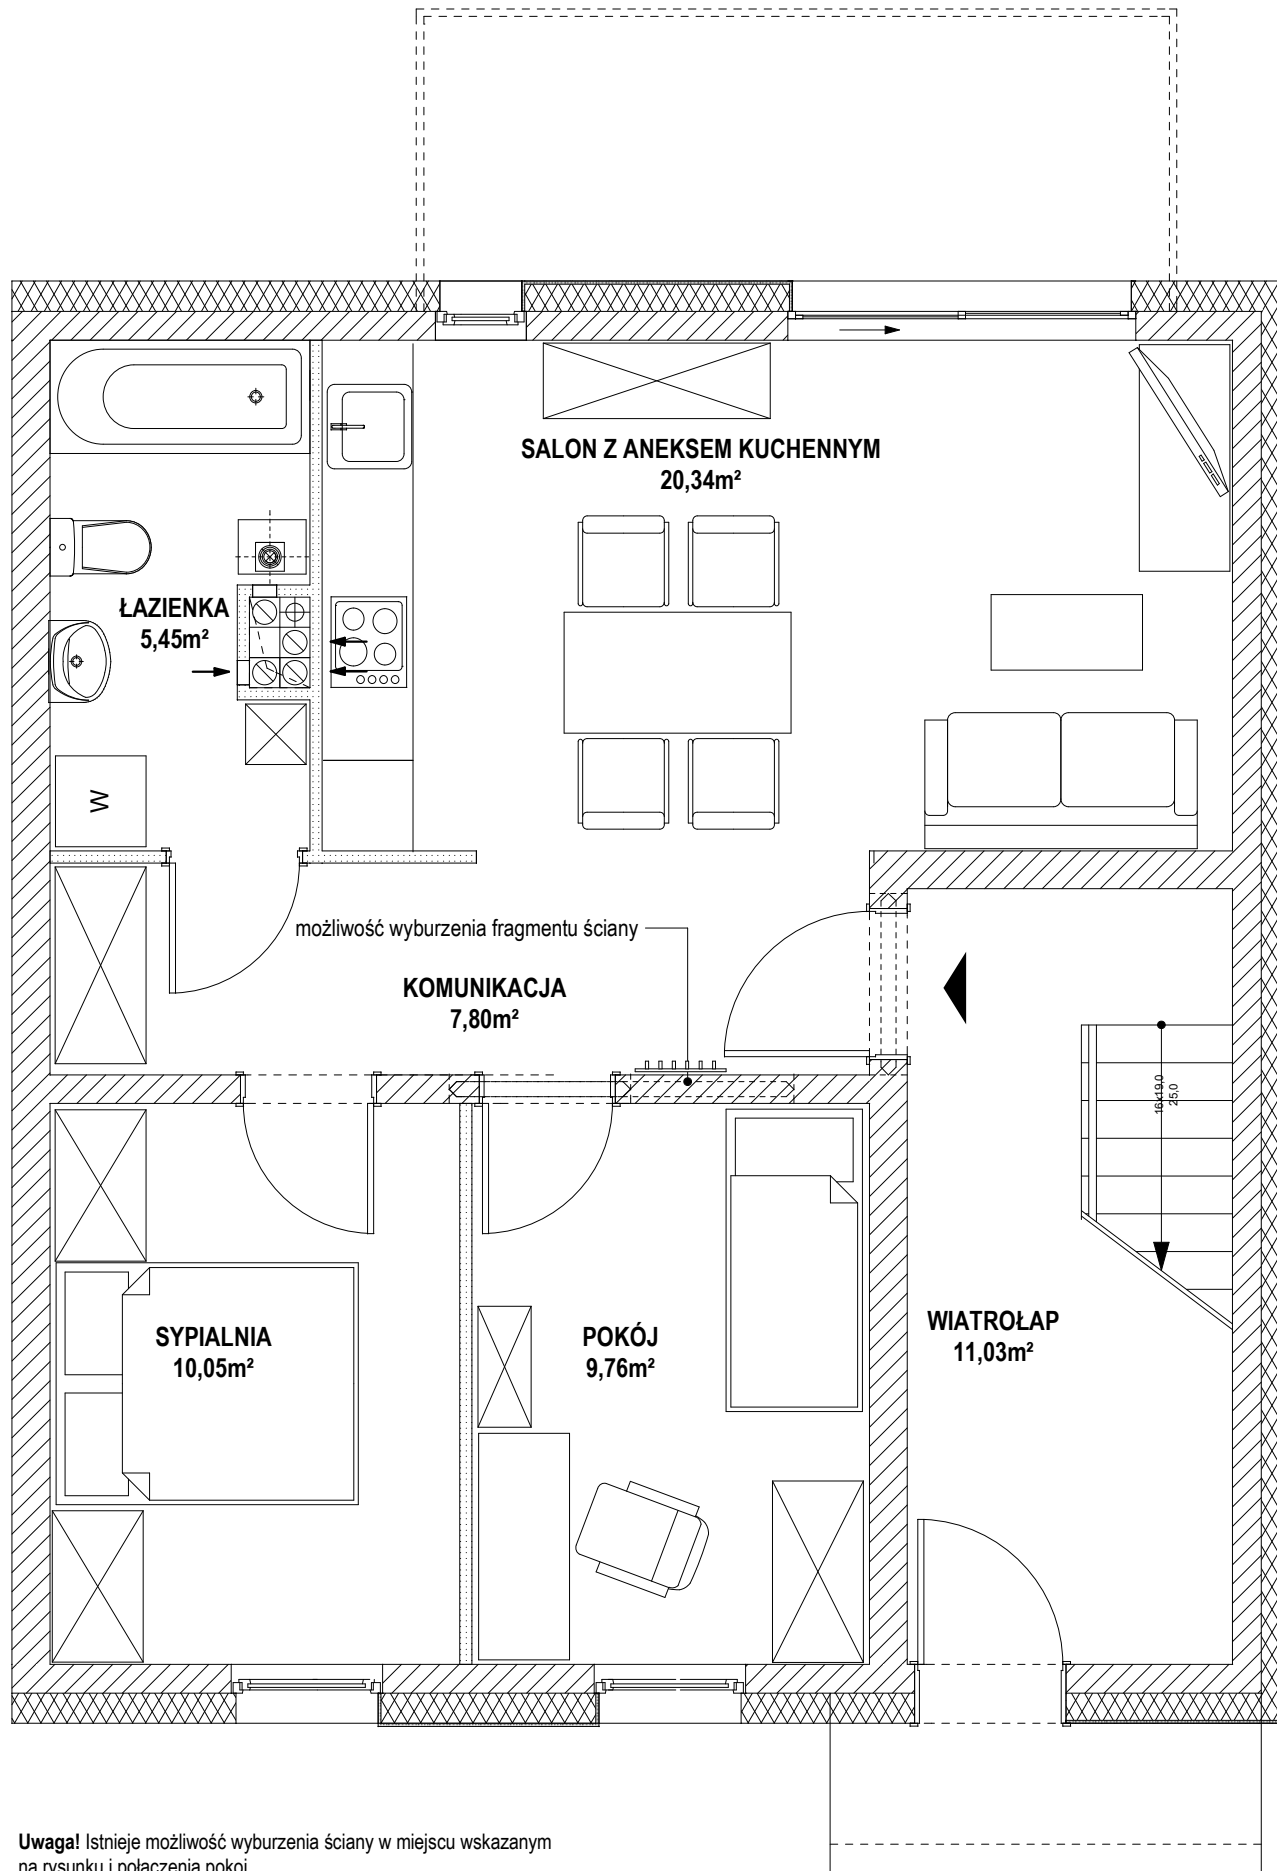

**Uwaga!** Istnieje możliwość wyburzenia ściany w miejscu wskazanym na rysunku i połączenia pokoi.